

**Flächennutzungsplan mit integriertem Landschaftsplan
Gemeinde Barbing
Fassung vom 18.03.2014**



redaktionell klarstellend ergänzt am 29.04.2014 und 15.07.2014

mögliche naturschutzrechtliche Ausgleichsflächen

Flurnummer	Gemarkung	Größe in m ²	
1703	Sarching	2749	Teilfläche
750	Sarching	26159	
750/6	Sarching	6723	
751	Sarching	3551	
792	Sarching	3342	Teilfläche
793	Sarching	1969	
794	Sarching	827	
1677	Sarching	9649	
1683	Sarching	21304	
1701	Sarching	4616	
1717	Sarching	2595	
1725	Sarching	7292	
1727	Sarching	12695	
1698	Sarching	6440	
1730	Sarching	1567	
1749	Sarching	6651	
1742	Sarching	6726	
1761	Sarching	3067	
1763	Sarching	9071	
134	Sarching	3138	
1770	Sarching	10533	
1776	Sarching	2924	
1782	Sarching	18321	
1787	Sarching	4991	
213	Sarching	14933	
949	Sarching	1799	
208	Sarching	1665	
1480	Friesheim	8736	
1485	Friesheim	4632	
1503	Friesheim	34991	
1508	Friesheim	16765	
1507	Friesheim	5199	
1642	Friesheim	4628	Teilfläche
209/1	Auburg	4532	
226	Auburg	6297	
257	Auburg	8883	
245	Auburg	6809	
246	Auburg	4512	
171	Auburg	7387	
165	Auburg	4776	
159	Auburg	21877	

155	Auburg	14342	
154	Auburg	4997	
111	Illkofen	2815	
117	Illkofen	2752	
122	Illkofen	2980	
105	Illkofen	2703	
77	Illkofen	4724	
63	Illkofen	2347	
50	Eltheim	4952	
179	Eltheim	3636	
250/1	Eltheim	3008	
234	Eltheim	1884	
259/1	Eltheim	1521	
298	Eltheim	1097	
316	Eltheim	2352	
310	Eltheim	1394	
Summe		<u>392825</u>	<u>m²</u>
		<u>39,28</u>	<u>ha</u>

LAGEPLAN MAßSTAB 1:80.000

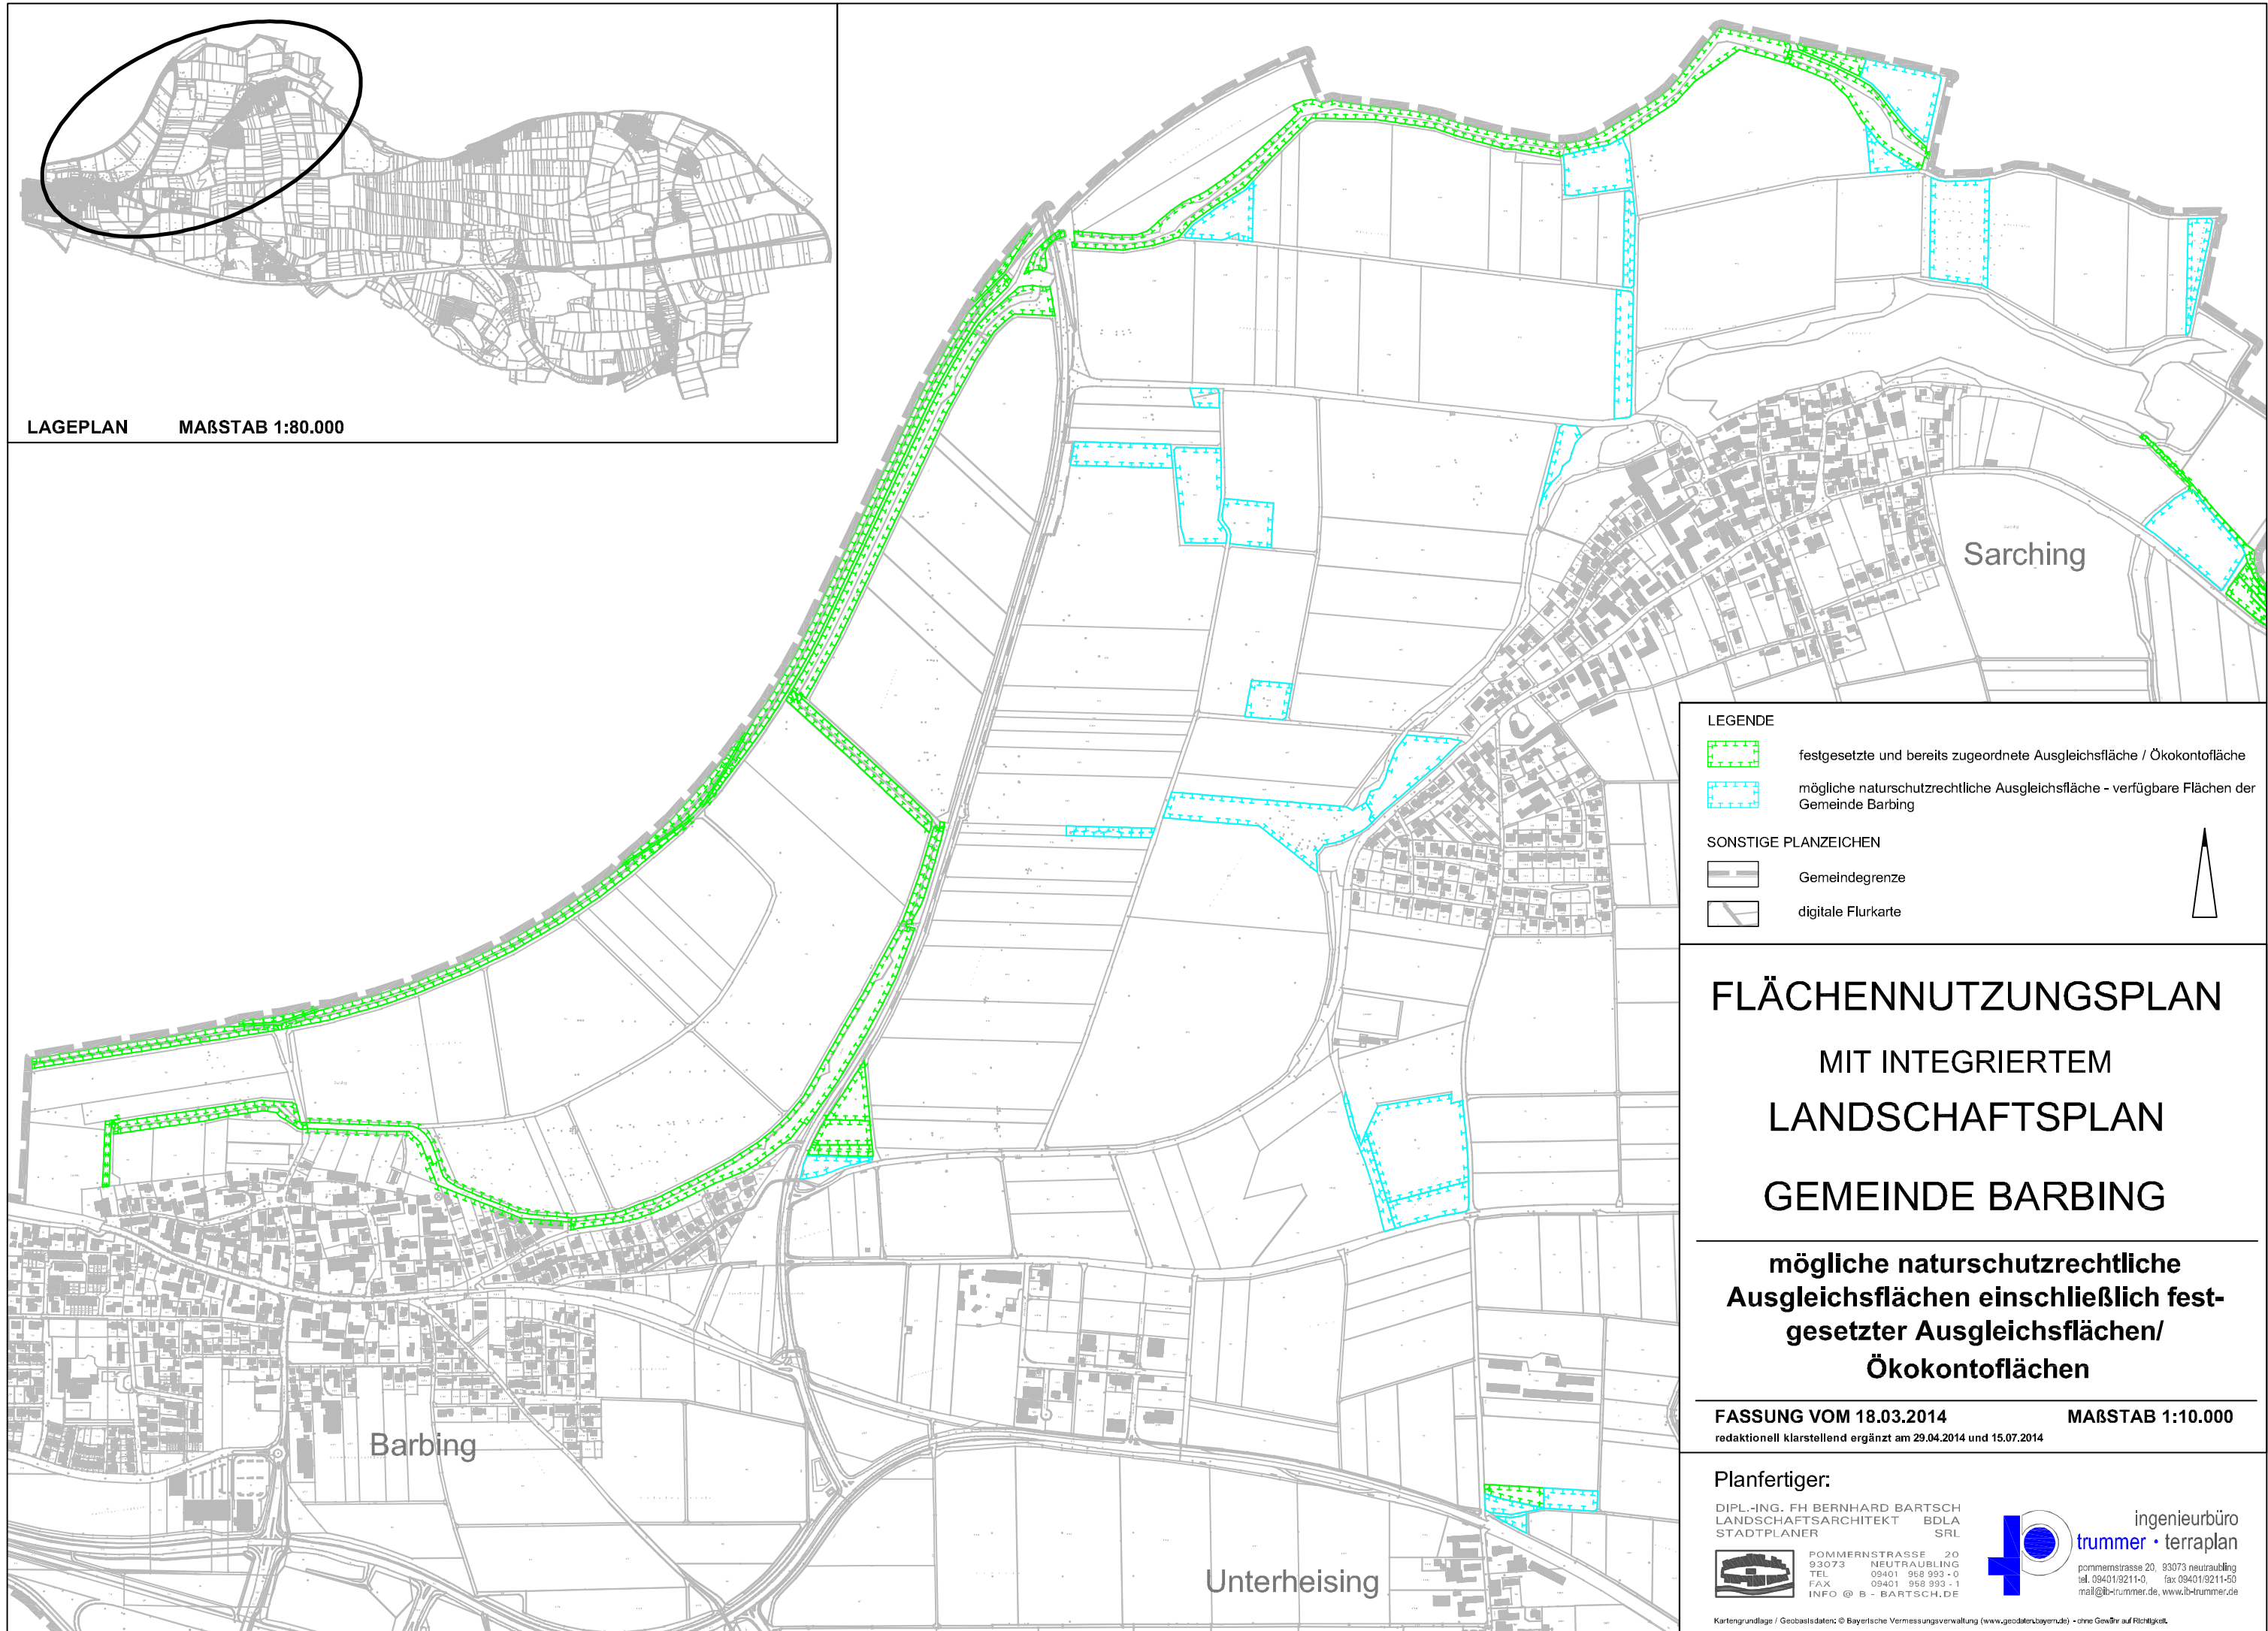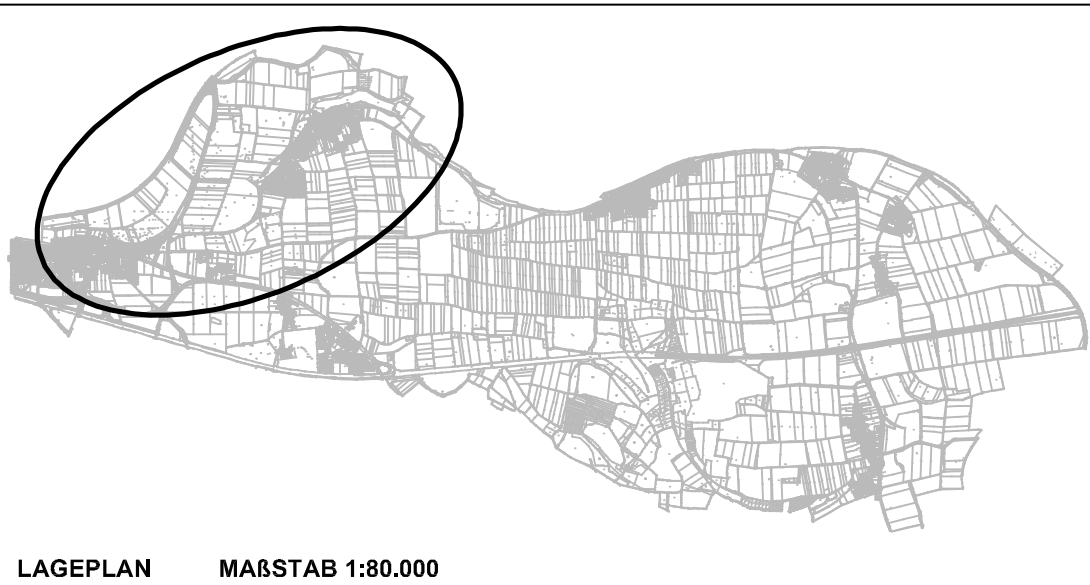


LEGENDE

- festgesetzte und bereits zugeordnete Ausgleichsfläche / Ökokontofläche
- mögliche naturschutzrechtliche Ausgleichsfläche - verfügbare Flächen der Gemeinde Barbing

SONSTIGE PLANZEICHEN

- Gemeindegrenze
- digitale Flurkarte




FLÄCHENNUTZUNGSPLAN MIT INTEGRIERTEM LANDSCHAFTSPLAN GEMEINDE BARBING


**mögliche naturschutzrechtliche
Ausgleichsflächen einschließlich fest-
gesetzter Ausgleichsflächen/
Ökokontoflächen**

FASSUNG VOM 18.03.2014 **MAßSTAB 1:10.000**
redaktionell klarstellend ergänzt am 29.04.2014 und 15.07.2014

Planfertiger:
DIPL.-ING. FH BERNHARD BARTSCH
LANDSCHAFTSARCHITEKT BDLA
STADTPLANER SRL




POMMERSTRASSE 20
93073 NEUTRAUBLING
TEL 09401 958 993 - 0
FAX 09401 958 993 - 1
INFO @ B - BARTSCH.DE




ingenieurbüro
trummer · terraplan
pommerstrasse 20, 93073 neutraubling
tel. 09401/9211-0, fax 09401/9211-50
mail@ib-trummer.de, www.ib-trummer.de

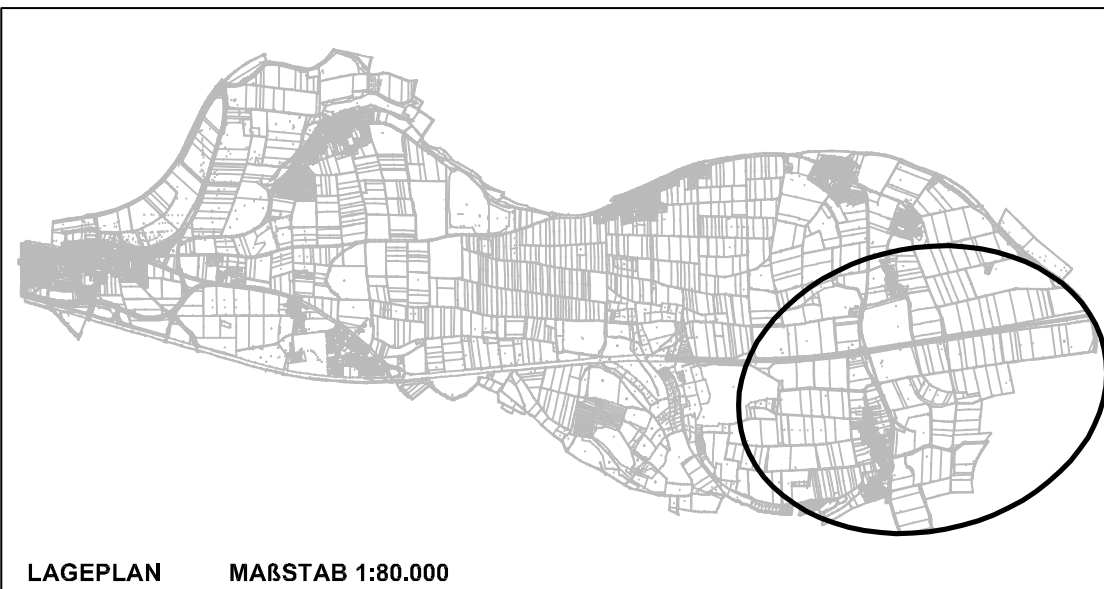

Kartengrundlage / Geobasisdaten: © Bayerische Vermessungsverwaltung (www.geodaten.bayern.de) - ohne Gewähr auf Richtigkeit.



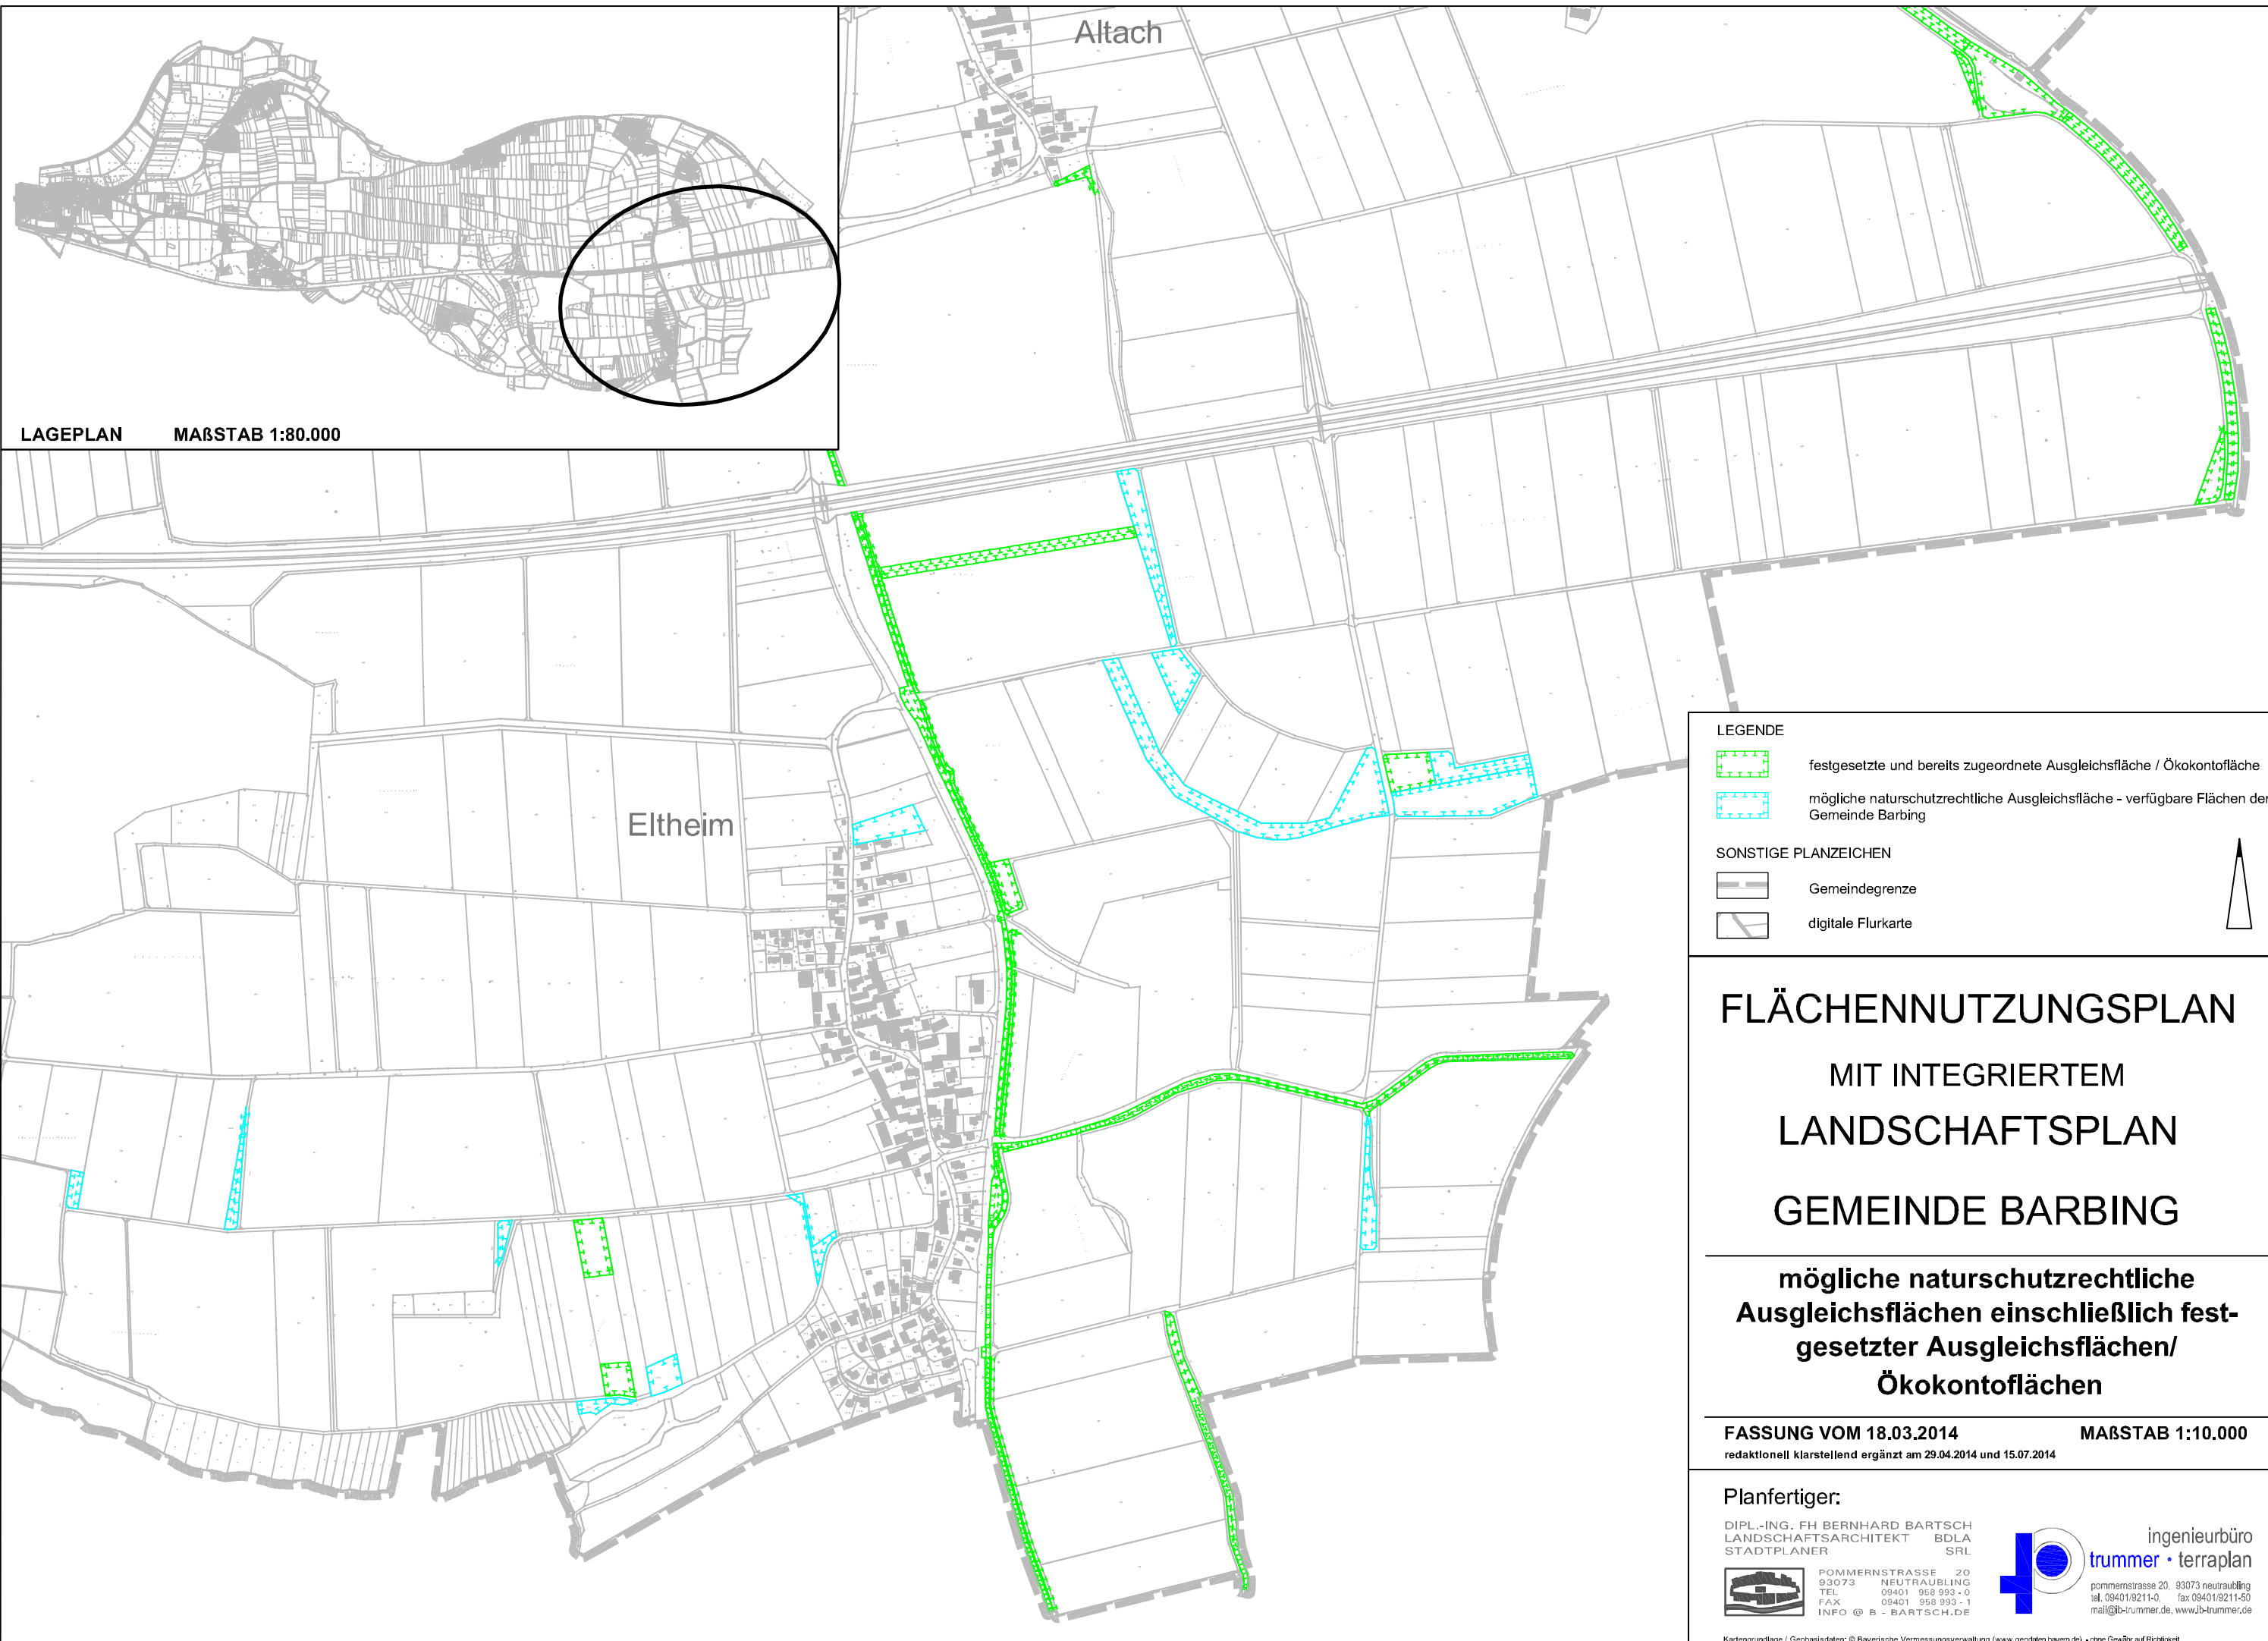

LAGEPLAN MAßSTAB 1:80.000




LEGENDE

-  festgesetzte und bereits zugeordnete Ausgleichsfläche / Ökokontofläche
-  mögliche naturschutzrechtliche Ausgleichsfläche - verfügbare Flächen der Gemeinde Barbing

SONSTIGE PLANZEICHEN

-  Gemeindegrenze
-  digitale Flurkarte




FLÄCHENNUTZUNGSPLAN MIT INTEGRIERTEM LANDSCHAFTSPLAN GEMEINDE BARBING


**mögliche naturschutzrechtliche
Ausgleichsflächen einschließlich fest-
gesetzter Ausgleichsflächen/
Ökokontoflächen**

FASSUNG VOM 18.03.2014 **MAßSTAB 1:10.000**
redaktionell klarstellend ergänzt am 29.04.2014 und 15.07.2014

Planfertiger:
 DIPL.-ING. FH BERNHARD BARTSCH
 LANDSCHAFTSARCHITEKT BDLA
 STADTPLANER SRL




POMMERNSTRASSE 20
93073 NEUTRAUBLING
TEL 09401 958 993 - 0
FAX 09401 958 993 - 1
INFO @ B - BARTSCH.DE





ingenieurbüro
trummer · terraplan

pommernstrasse 20, 93073 neutraubling
tel. 09401/9211-0, fax 09401/9211-50
mail@ib-trummer.de, www.ib-trummer.de

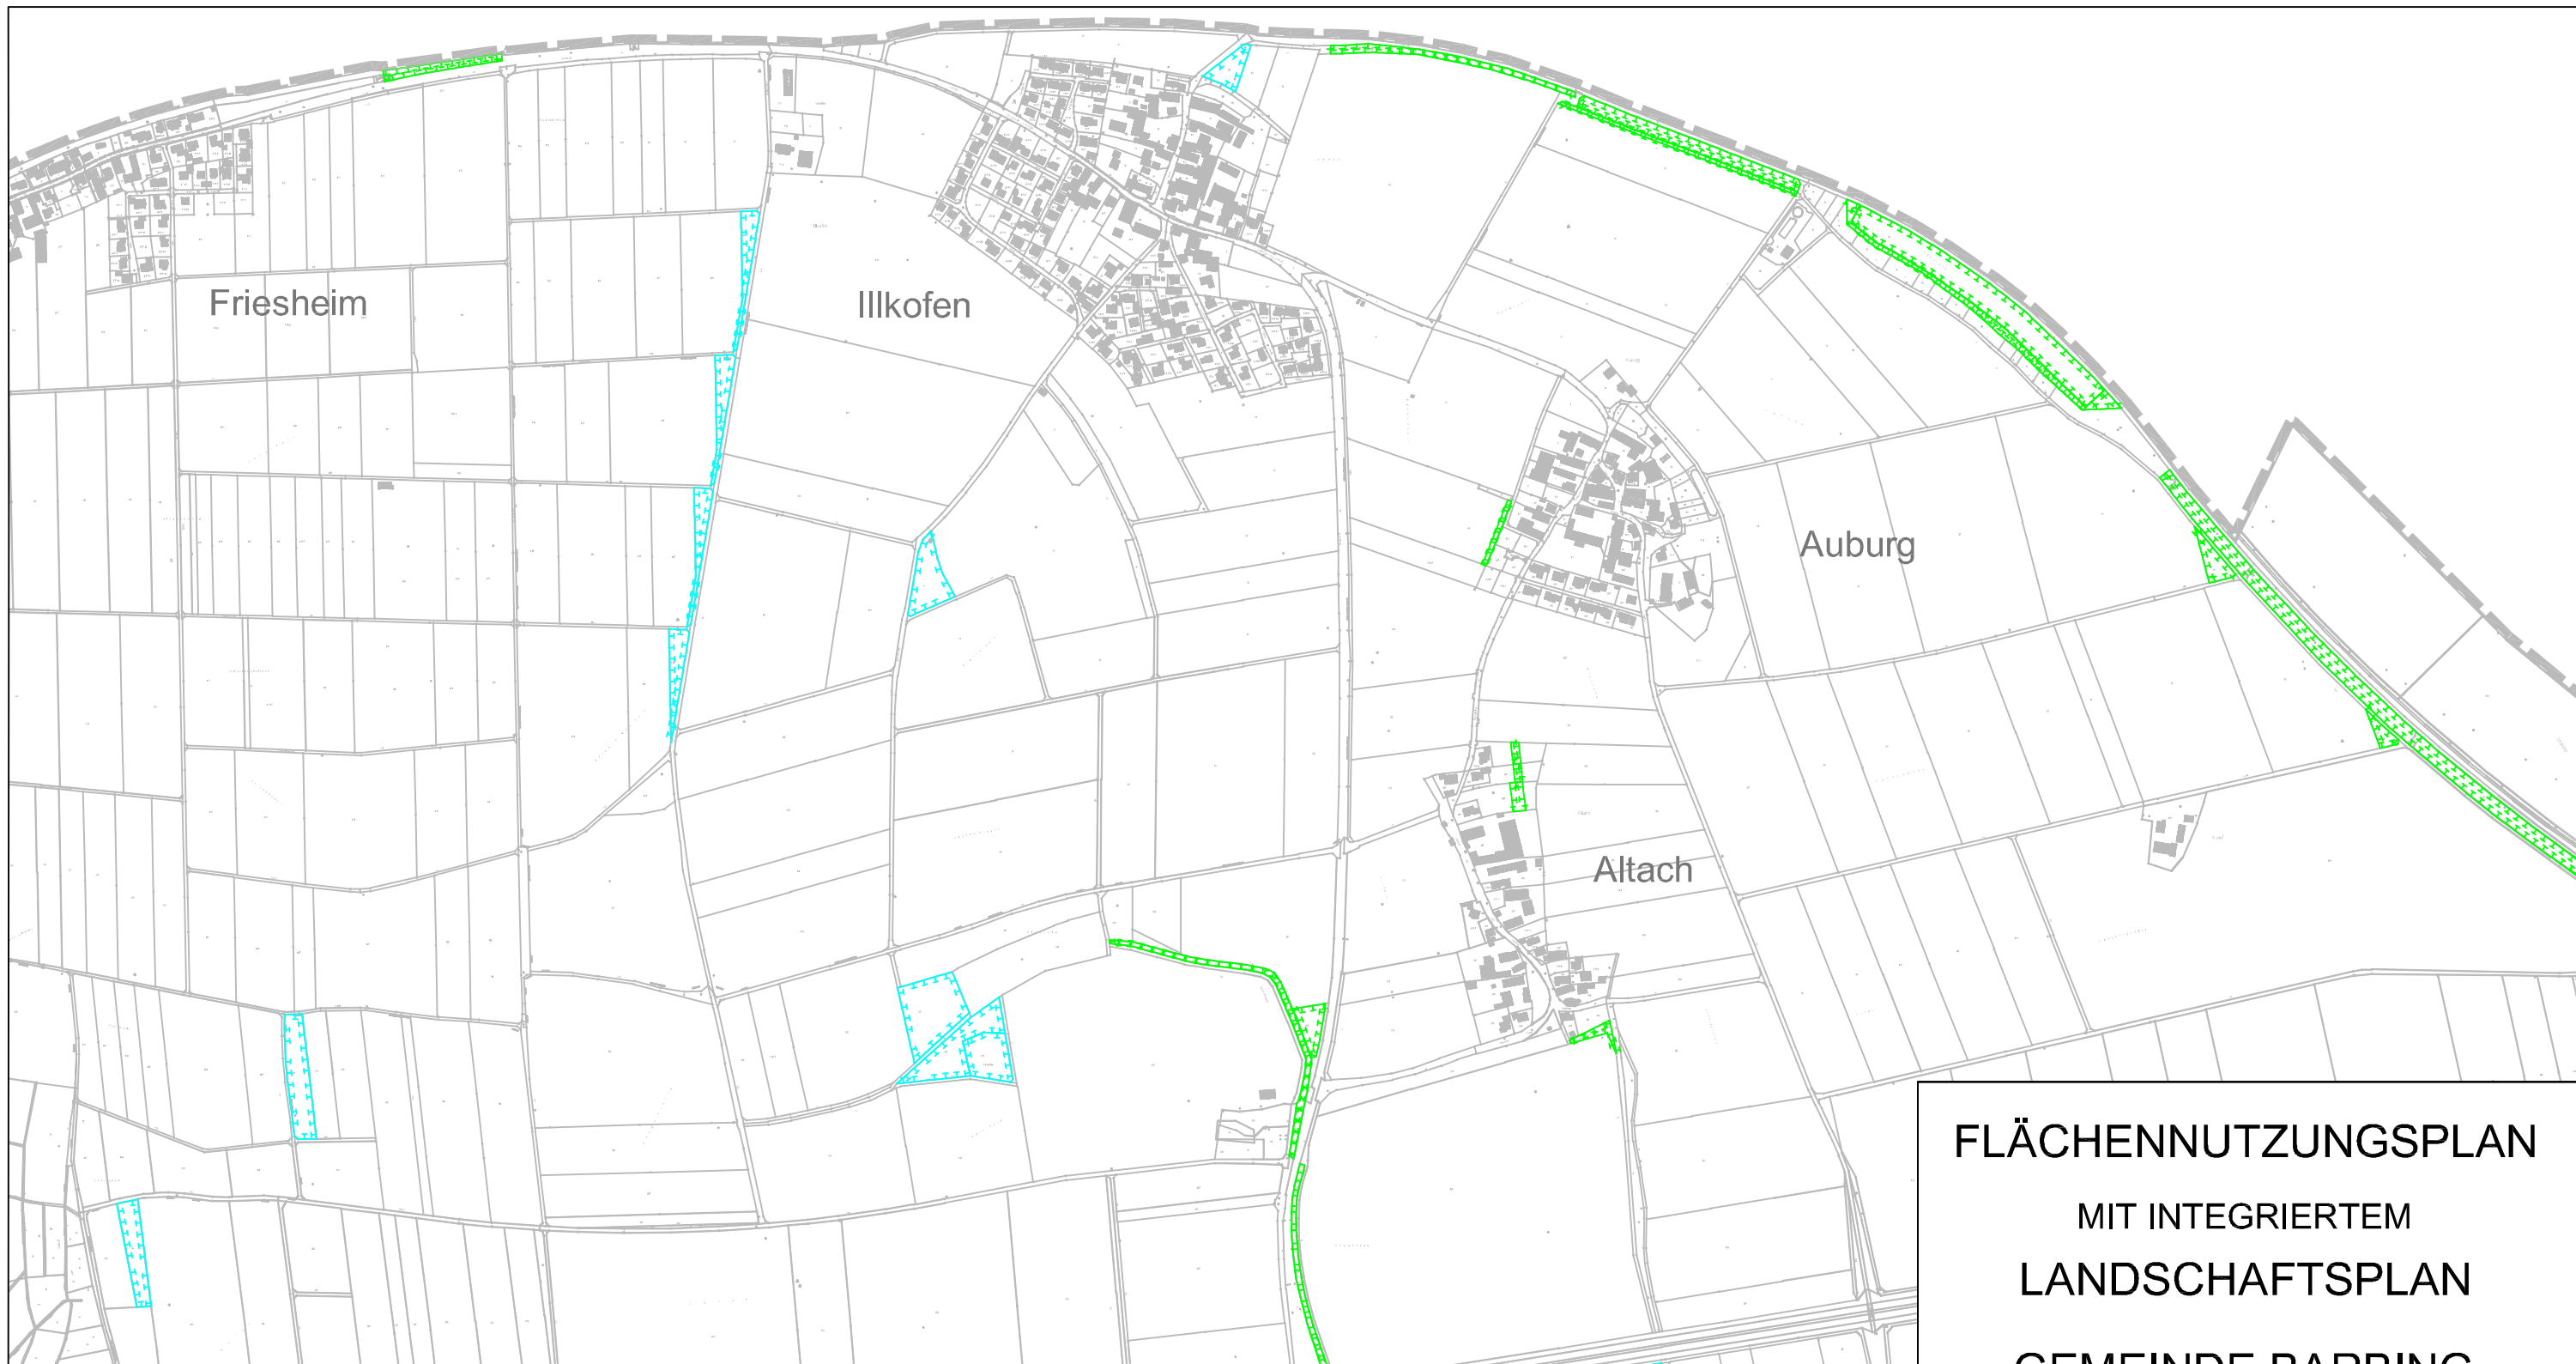

Kartengrundlage / Geobasisdaten: © Bayerische Vermessungsverwaltung (www.geodaten.bayern.de) - ohne Gewähr auf Richtigkeit.



LEGENDE

-  festgesetzte und bereits zugeordnete Ausgleichsfläche / Ökokontofläche
-  mögliche naturschutzrechtliche Ausgleichsfläche - verfügbare Flächen der Gemeinde Barbing

SONSTIGE PLANZEICHEN

-  Gemeindegrenze
-  digitale Flurkarte



**FLÄCHENNUTZUNGSPLAN
MIT INTEGRIERTEM
LANDSCHAFTSPLAN
GEMEINDE BARBING**

**mögliche naturschutzrechtliche
Ausgleichsflächen einschließlich fest-
gesetzter Ausgleichsflächen/
Ökokontoflächen**


FASSUNG VOM 18.03.2014 **MAßSTAB 1:10.000**
redaktionell klarstellend ergänzt am 29.04.2014 und 15.07.2014

Planfertiger:

DIPL.-ING. FH BERNHARD BARTSCH
LANDSCHAFTSARCHITEKT BDLA
STADTPLANER SRL





POMMERNSTRASSE 20
93073 NEUTRAUBLING
TEL 09401 958 993 - 0
FAX 09401 958 993 - 1
INFO @ B - BARTSCH.DE

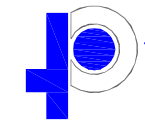



ingenieurbüro
trummer · terraplan

pommernstrasse 20, 93073 neutraubling
tel. 09401/9211-0 fax 09401/9211-50
mail@t-trummer.de, www.t-trummer.de

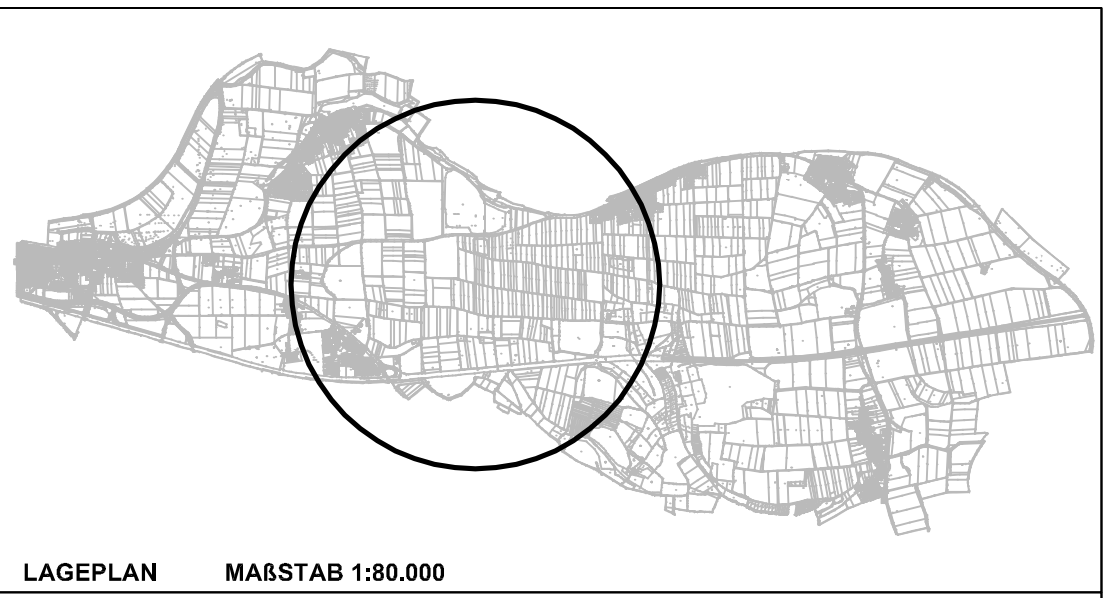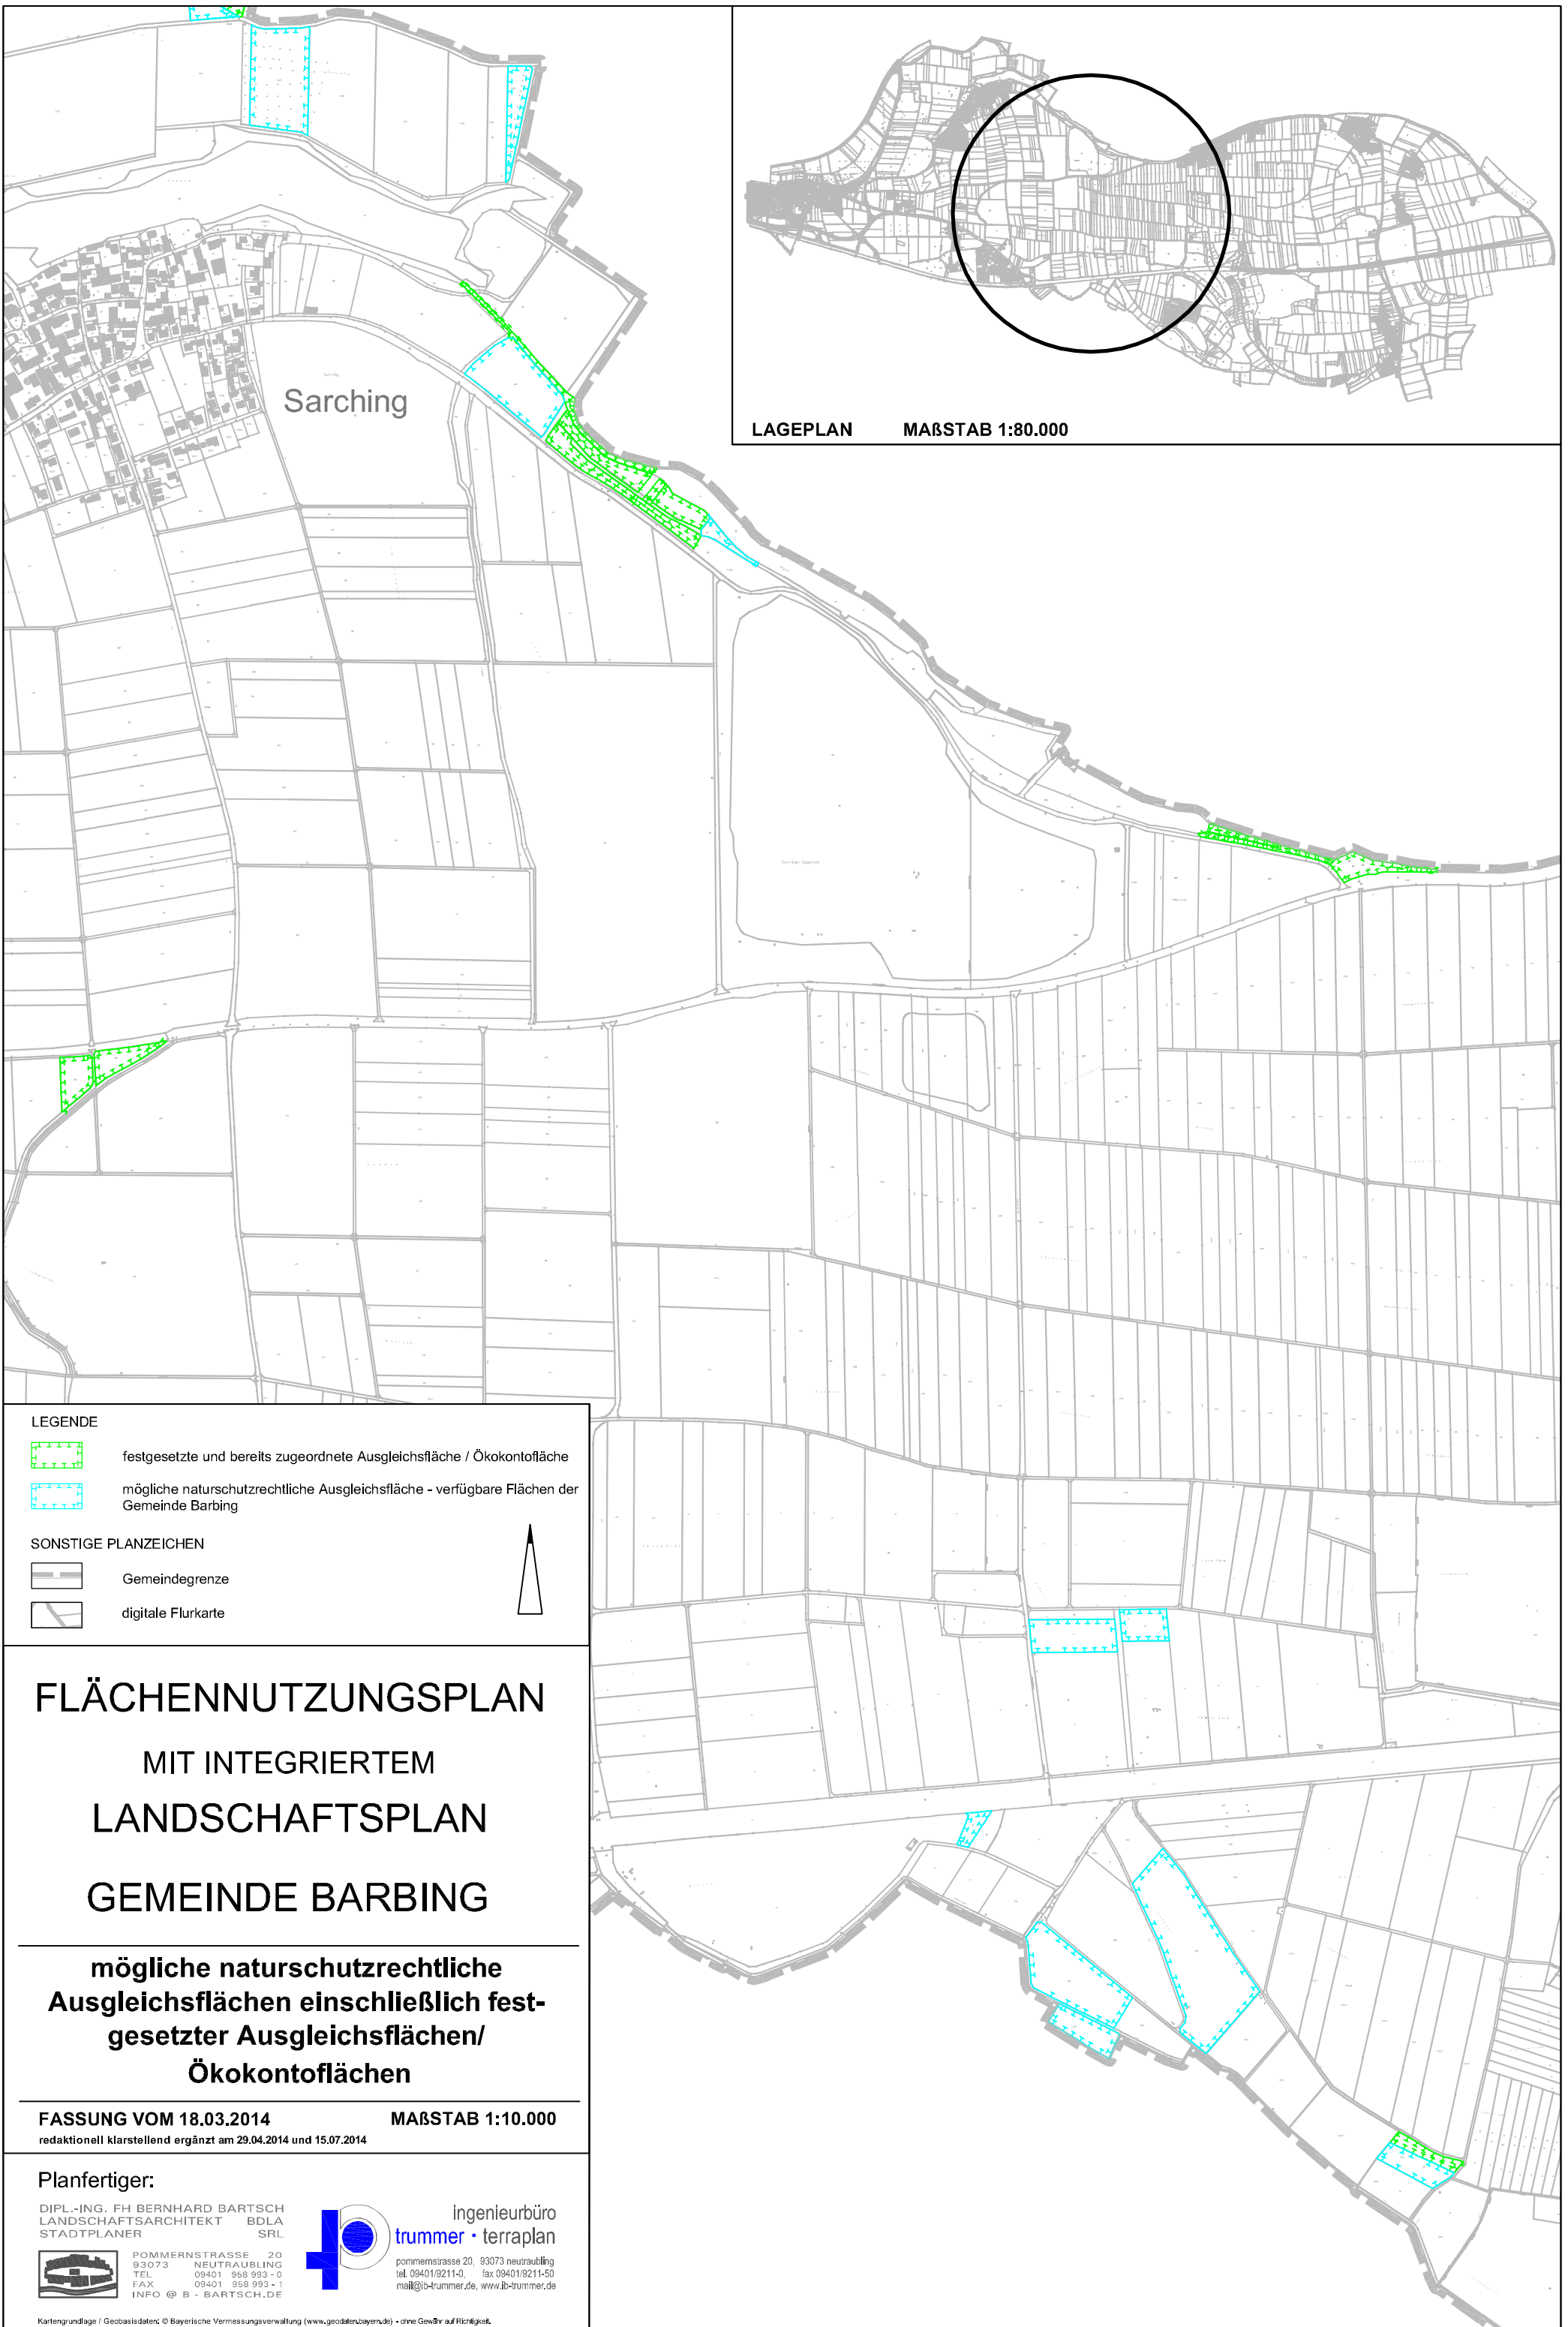

Kartengrundlage / Geobasisdaten: © Bayerische Vermessungsverwaltung (www.geodaten.bayern.de) - ohne Gewähr auf Richtigkeit.



LEGENDE

-  festgesetzte und bereits zugeordnete Ausgleichsfläche / Ökokontofläche
-  mögliche naturschutzrechtliche Ausgleichsfläche - verfügbare Flächen der Gemeinde Barbing

SONSTIGE PLANZEICHEN

-  Gemeindegrenze
-  digitale Flurkarte



FLÄCHENNUTZUNGSPLAN MIT INTEGRIERTEM LANDSCHAFTSPLAN GEMEINDE BARBING

**mögliche naturschutzrechtliche
Ausgleichsflächen einschließlich fest-
gesetzter Ausgleichsflächen/
Ökokontoflächen**

FASSUNG VOM 18.03.2014 **MAßSTAB 1:10.000**
redaktionell klarstellend ergänzt am 29.04.2014 und 15.07.2014

Planfertiger:

DIPL.-ING. FH BERNHARD BARTSCH
LANDSCHAFTSARCHITEKT BDLA
STADTPLANER SRL



POMMERNSTRASSE 20
93073 NEUTRAUBLING
TEL. 09401 958 993 - 0
FAX 09401 958 993 - 1
INFO @ B.BARTSCH.DE



Ingenieurbüro
trummer · terraplan
pommernstrasse 20, 93073 neutraubling
tel. 09401/9211-0, fax 09401/9211-50
mail@ib-trummer.de, www.ib-trummer.de